



N=-39100

E=17300

27-Set-2022 13:48:2
 Protocollo pratica T215664/2022
 Scala originale: 1:4000
 Dimensione cornice: 1552.000 x 1104.000 metri

Comune: (VE) CAORLE
 Foglio: 34

1 Particella: 348

MODULARIO
F. - Cat. S. T. - 386



MINISTERO DELLE FINANZE
DIREZIONE GENERALE DEL CATASTO E DEI SERVIZI TECNICI ERARIALI

Lire
30


NUOVO CATASTO EDILIZIO URBANO

(R. DECRETO-LEGGE 13 APRILE 1939, N. 652)

Planimetria dell'immobile situato nel Comune di CAORLE Viale FALCONERA-CORSO CHIGGIATO

Ditta

Allegata alla dichiarazione presentata all'Ufficio Tecnico Erariale di VENEZIA Scheda n°20

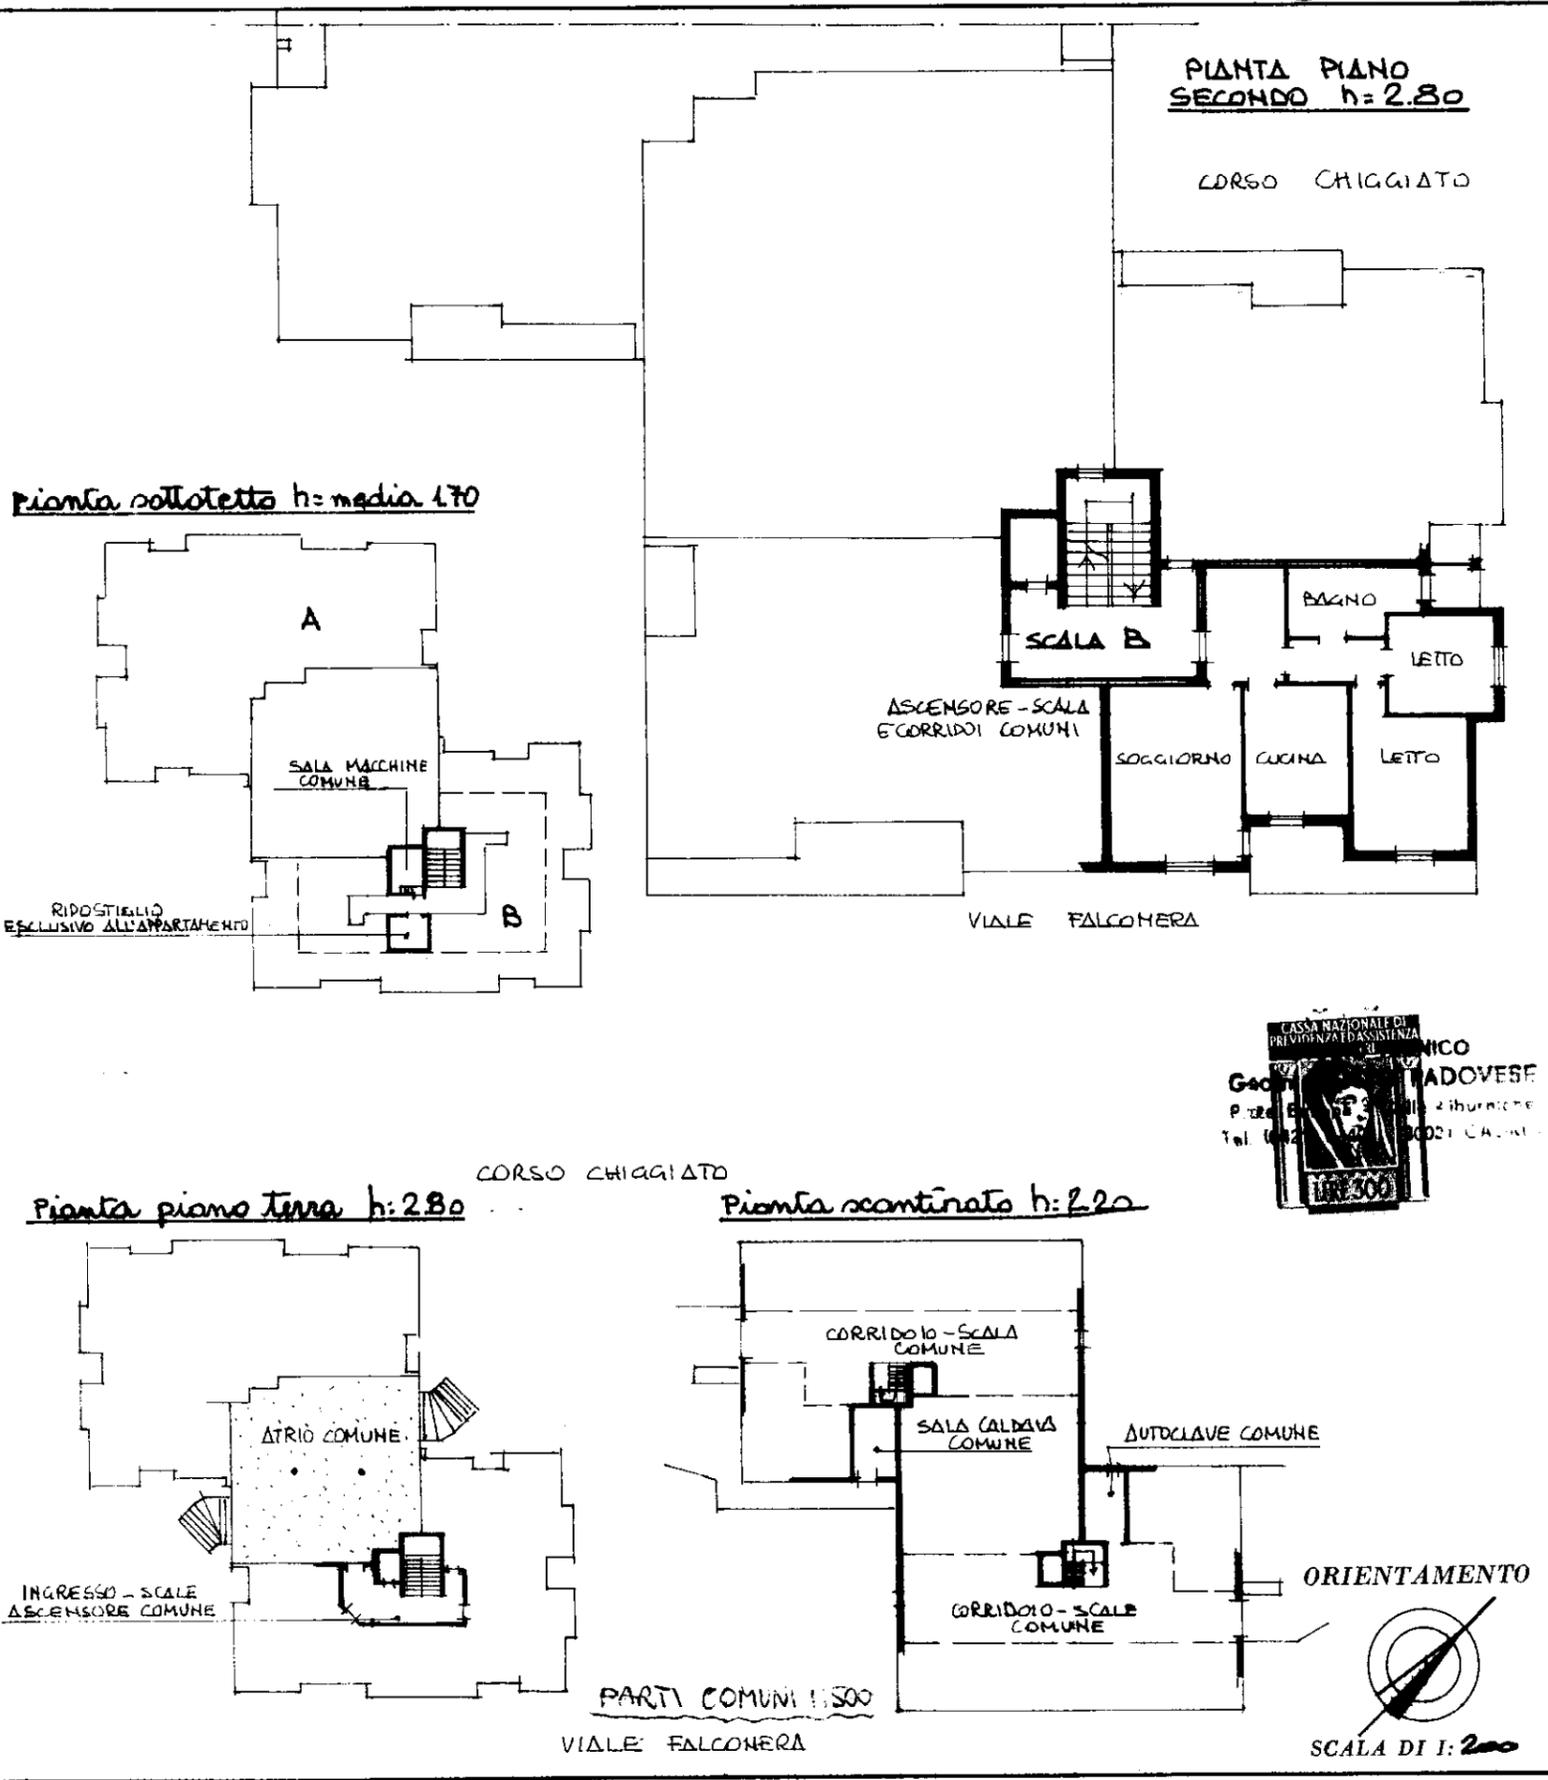

| SPAZIO RISERVATO PER LE ANNOTAZIONI D'UFFICIO | |
|---|------|
| DATA | |
| PROT. N° | 2485 |

Compilata dal GEOMETRA

Iscritto all'Albo dei GEOMETRI
della Provincia di VENEZIA n°591

DATA 3 SETTEMBRE 1974

Firma:

MODULARIO
F. - Cat. S. T. - 315



MINISTERO DELLE FINANZE

DIREZIONE GENERALE DEL CATASTO E DEI SERVIZI TECNICI ERARIALI

NUOVO CATASTO EDILIZIO URBANO

(R. DECRETO-LEGGE 13 APRILE 1939, N. 652)

Lire
15


Planimetria dell'immobile situato nel Comune di CAORLE

Viale FALCONERA - CORSO CHIGGIATO

Ditta

Allegata alla dichiarazione presentata all'Ufficio Tecnico Erariale di VENEZIA

Scheda n° 43

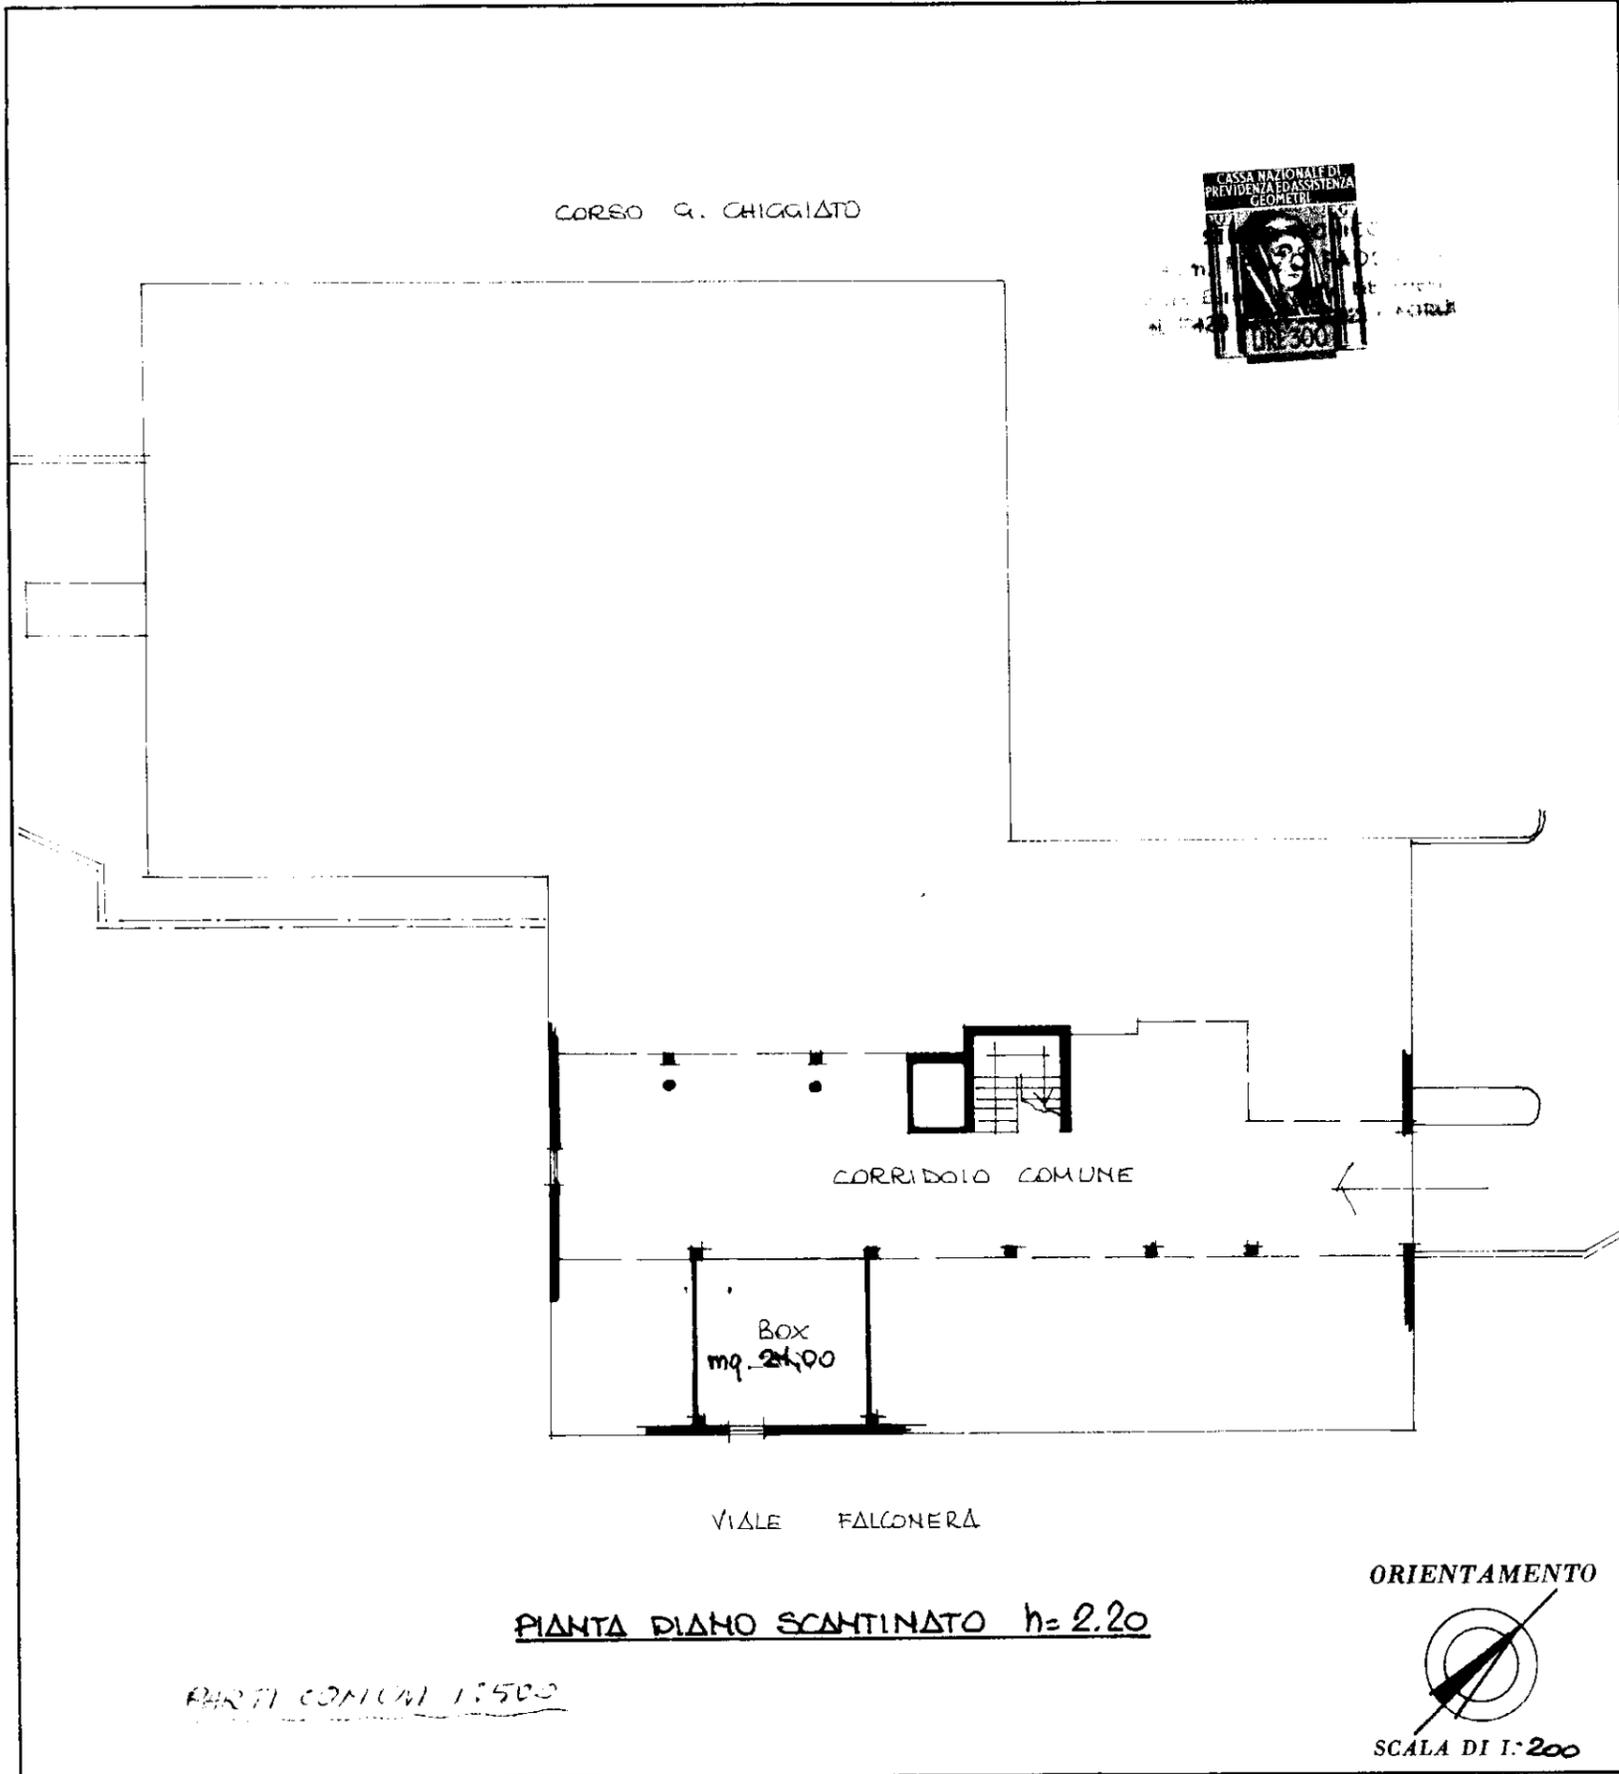

PARTI COMUNI 1:500

SPAZIO RISERVATO PER LE ANNOTAZIONI D'UFFICIO

DATA
PROT. N°

2509

34
343
43

Completata dal GEOMETRA tecnico)

Iscritto all'Albo dei GEOMETRI
della Provincia di VENEZIA n° 591

DATA 3 SETTEMBRE 1974

Firma: ...